



Laubengänge Entlang der Meißner Straße




Landwirtschaftliches Anbau-Erlebnisgebiet-Grundriss M1:2000

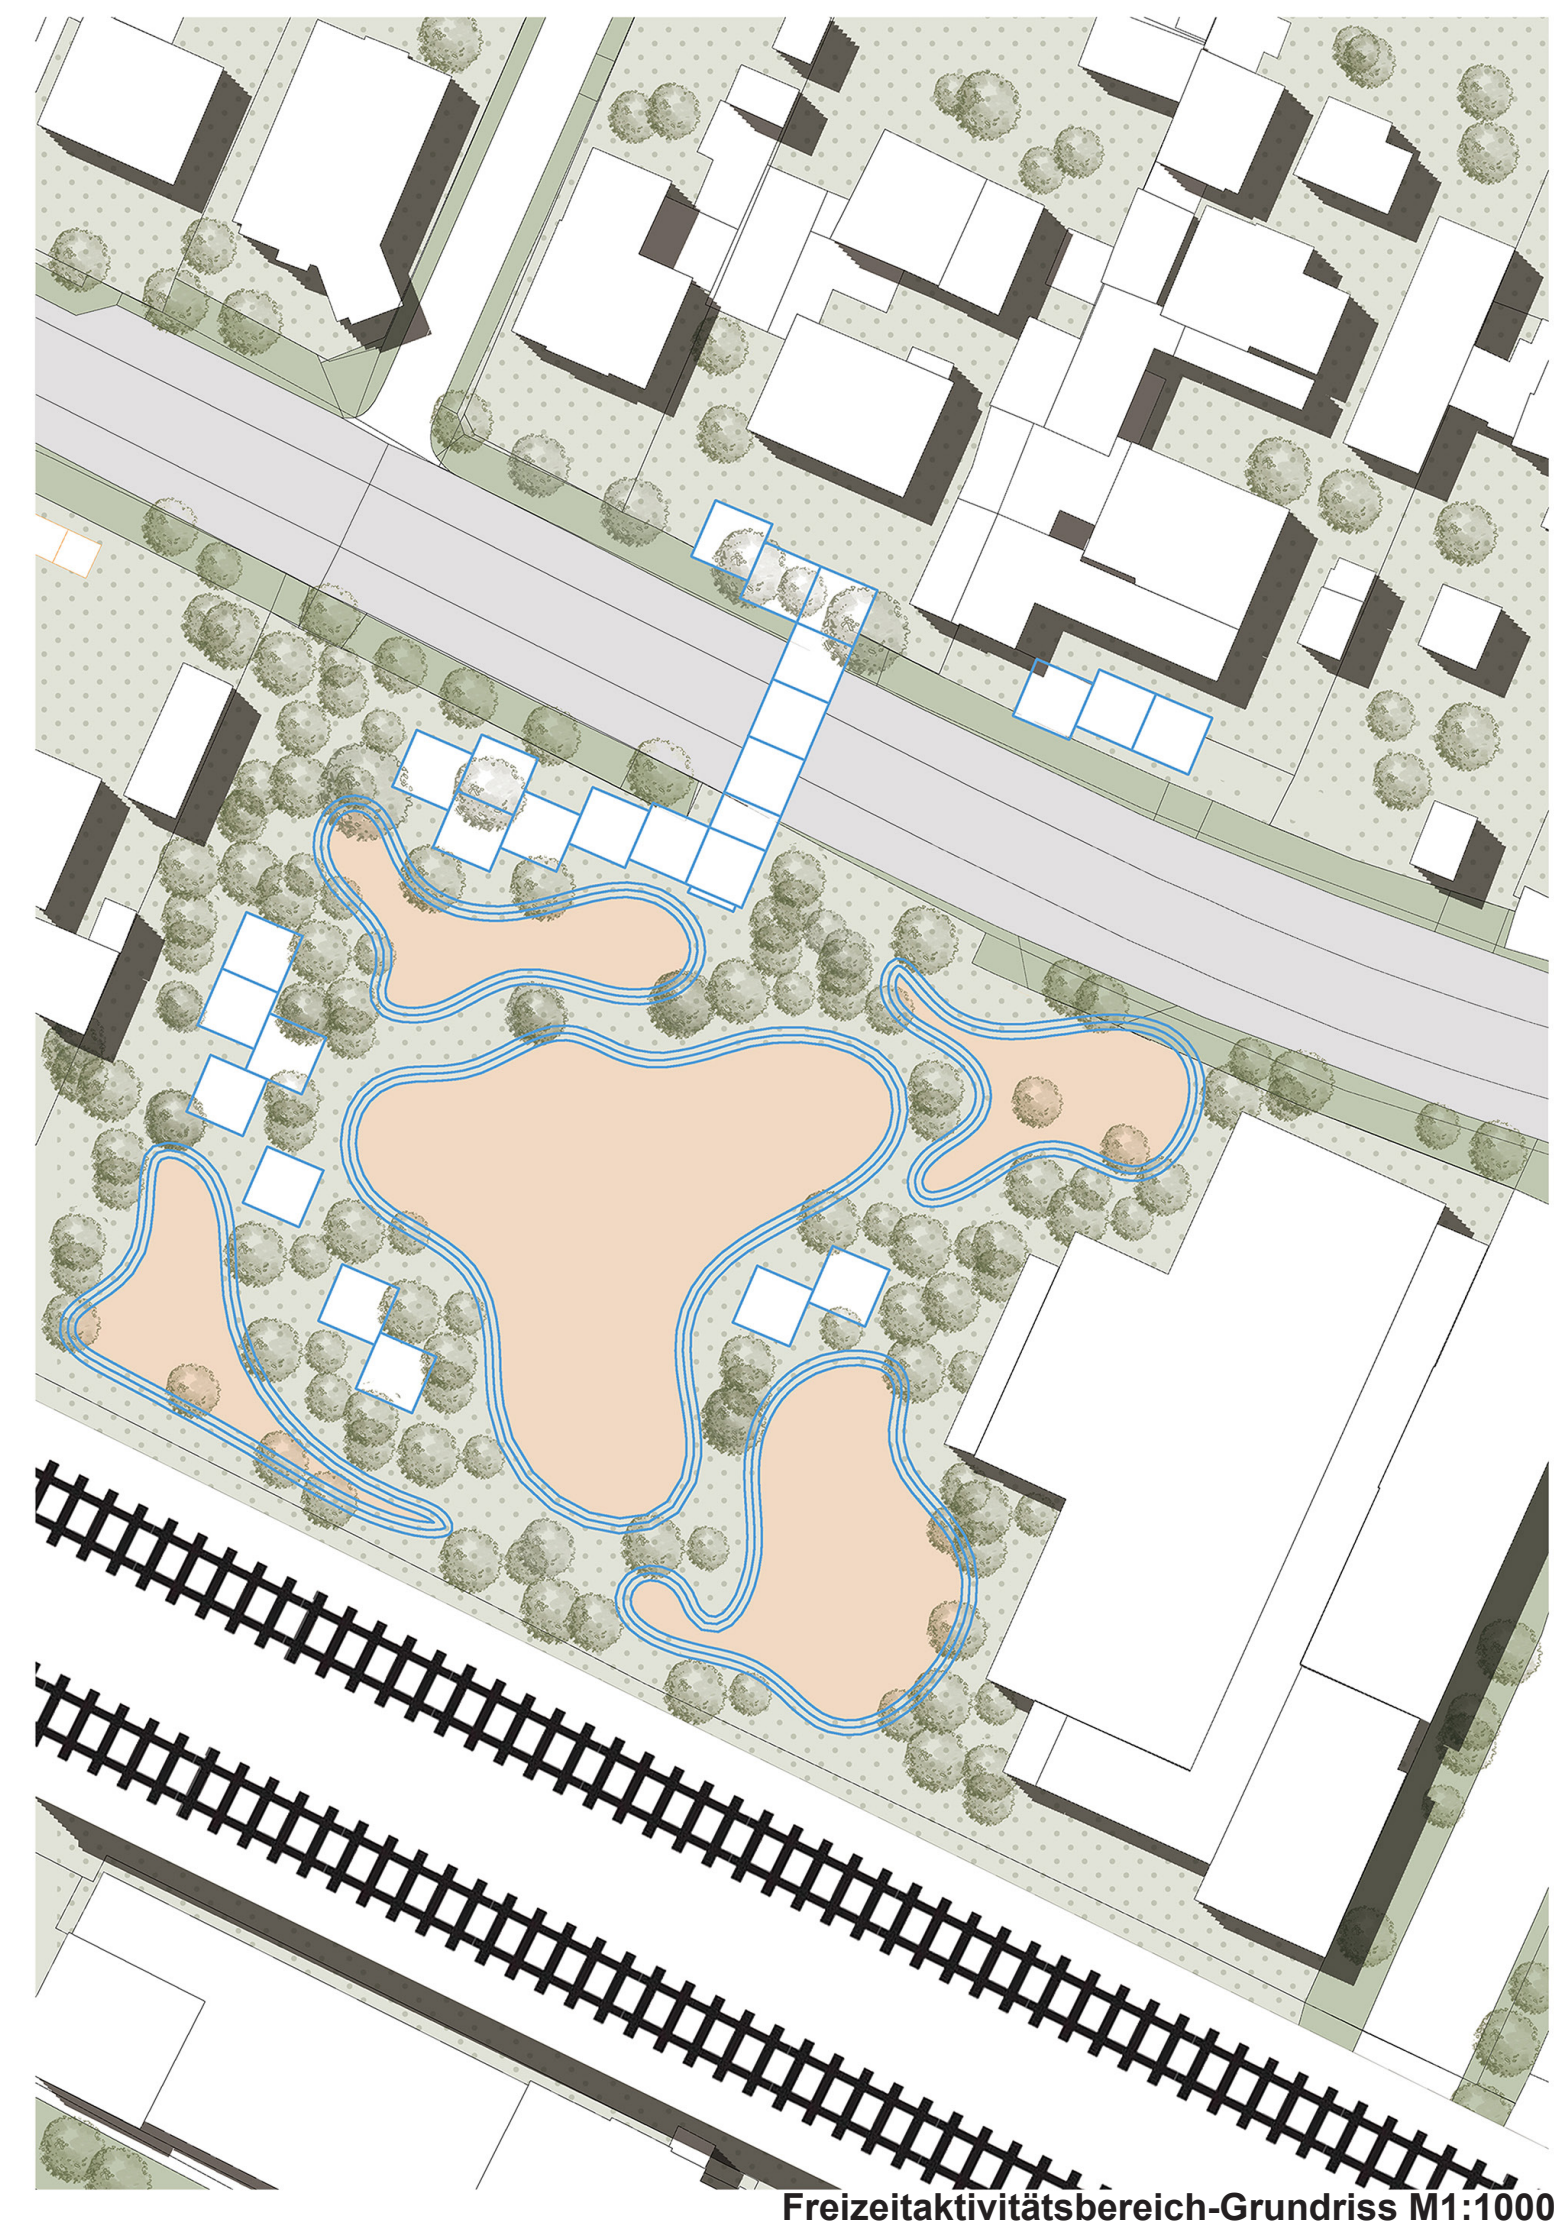

Freizeitaktivitätsbereich-Grundriss M1:1000

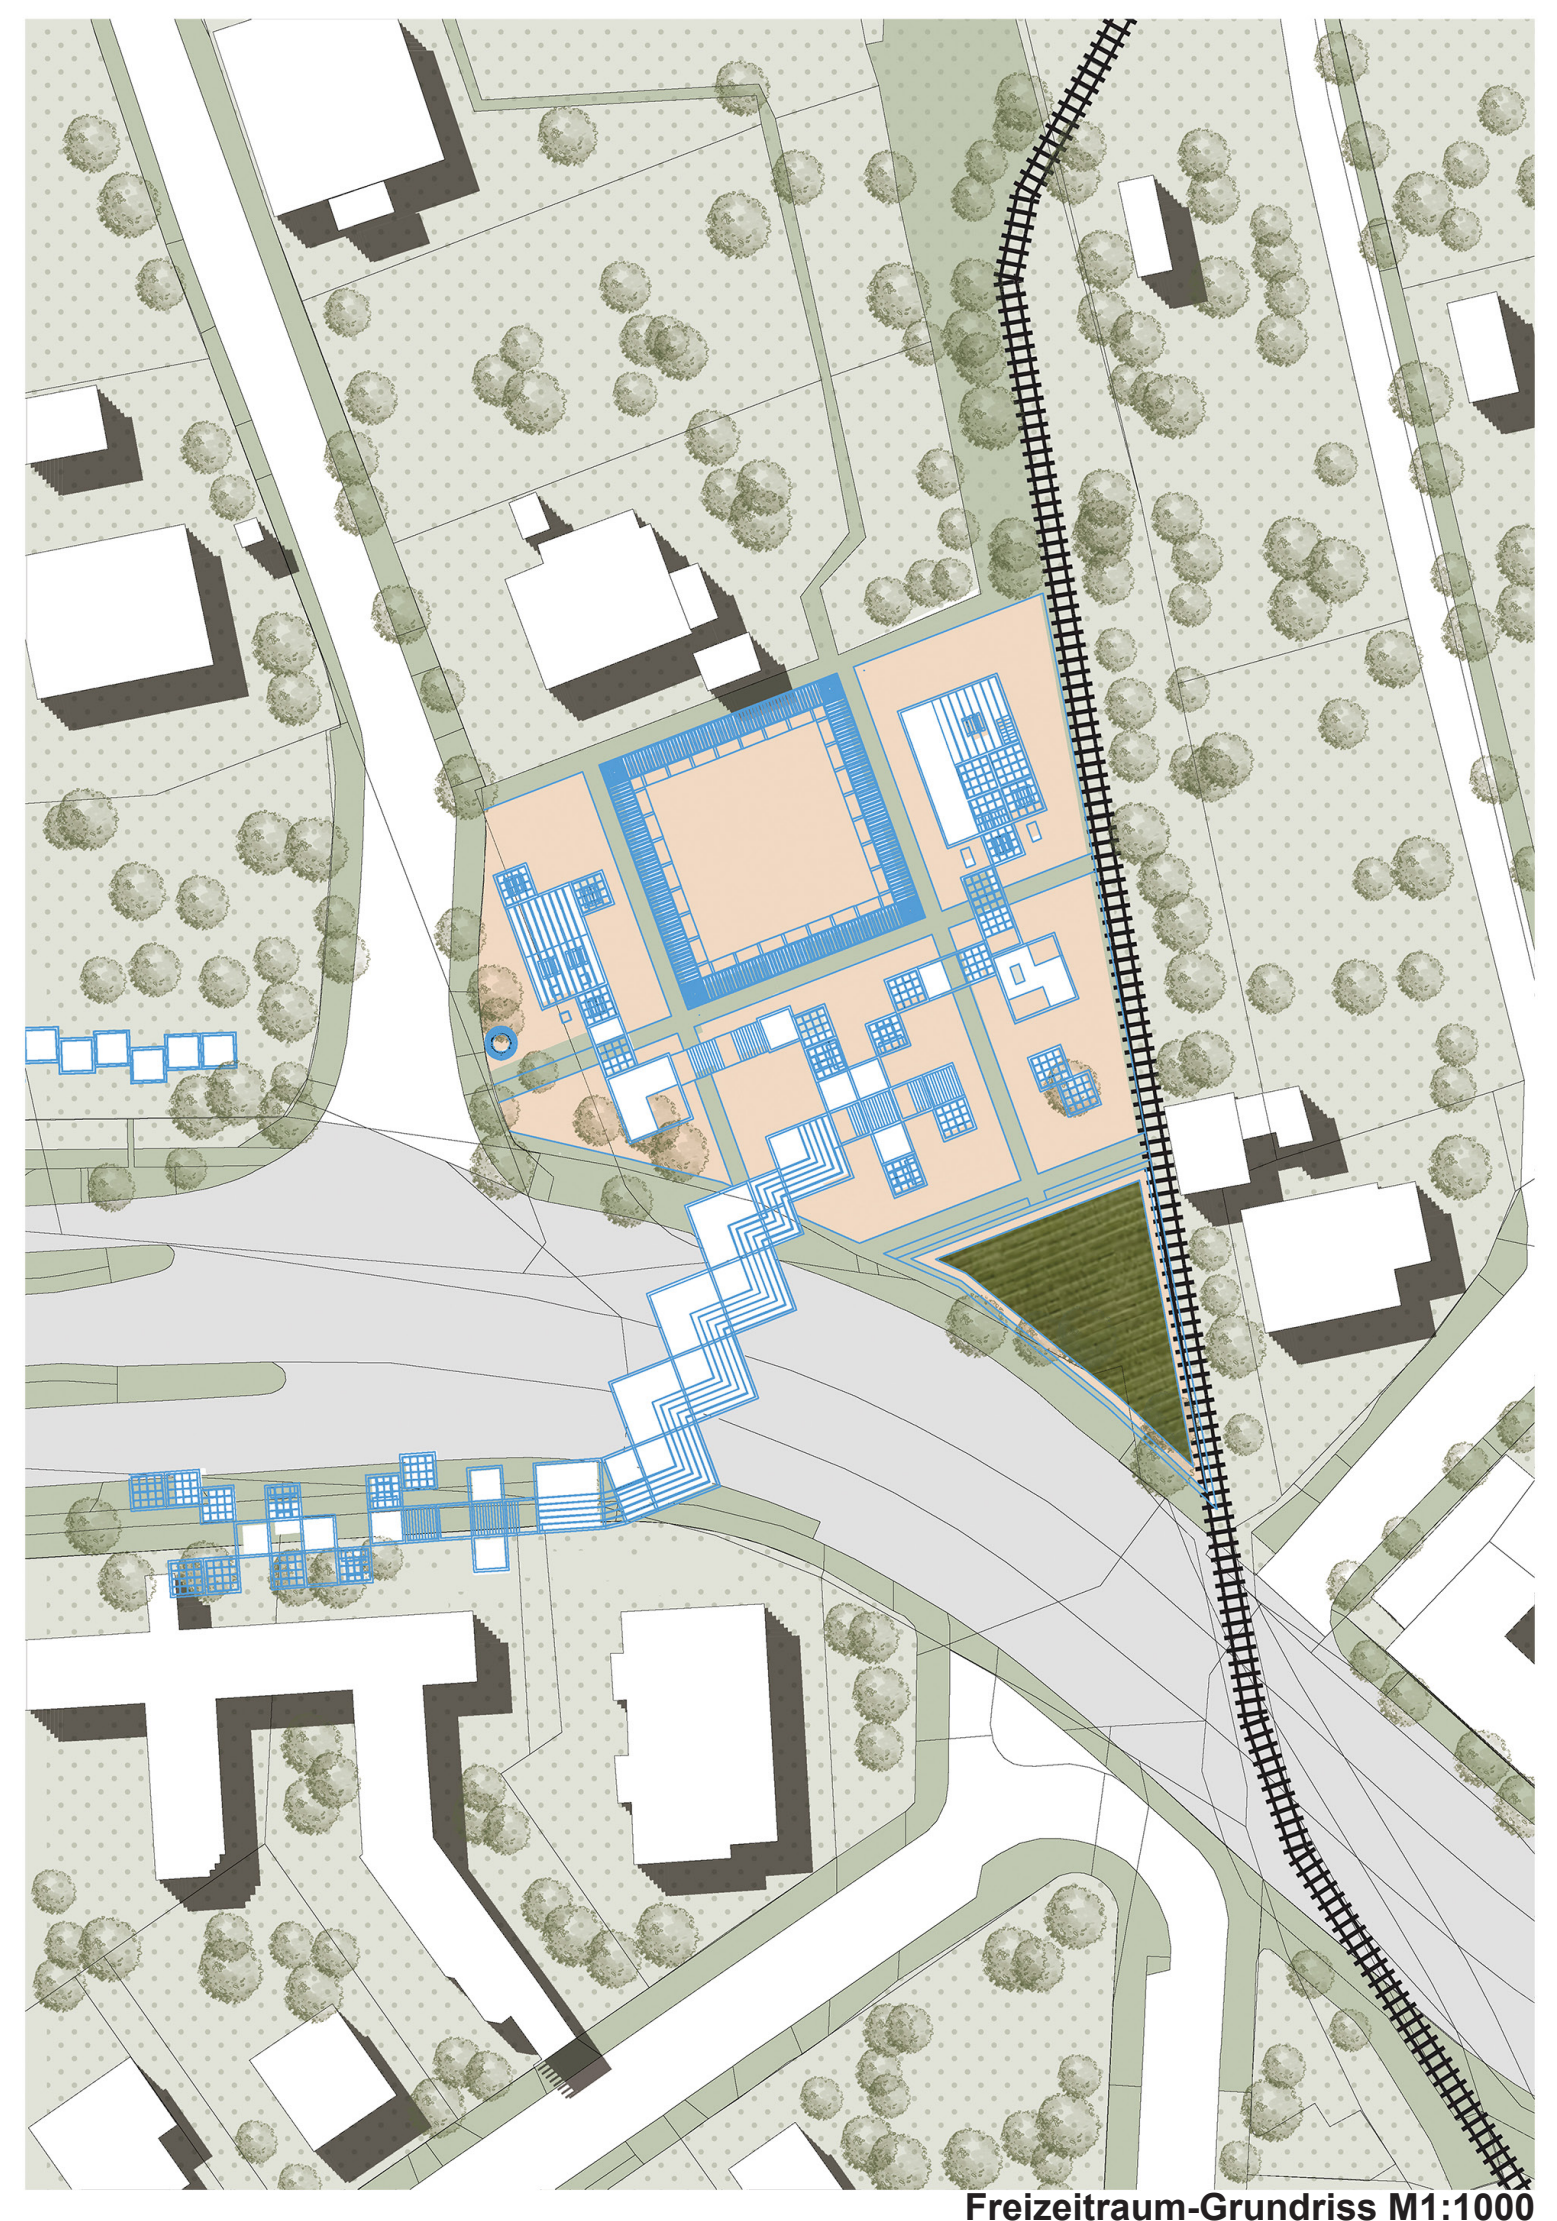


Freizeitraum-Grundriss M1:1000

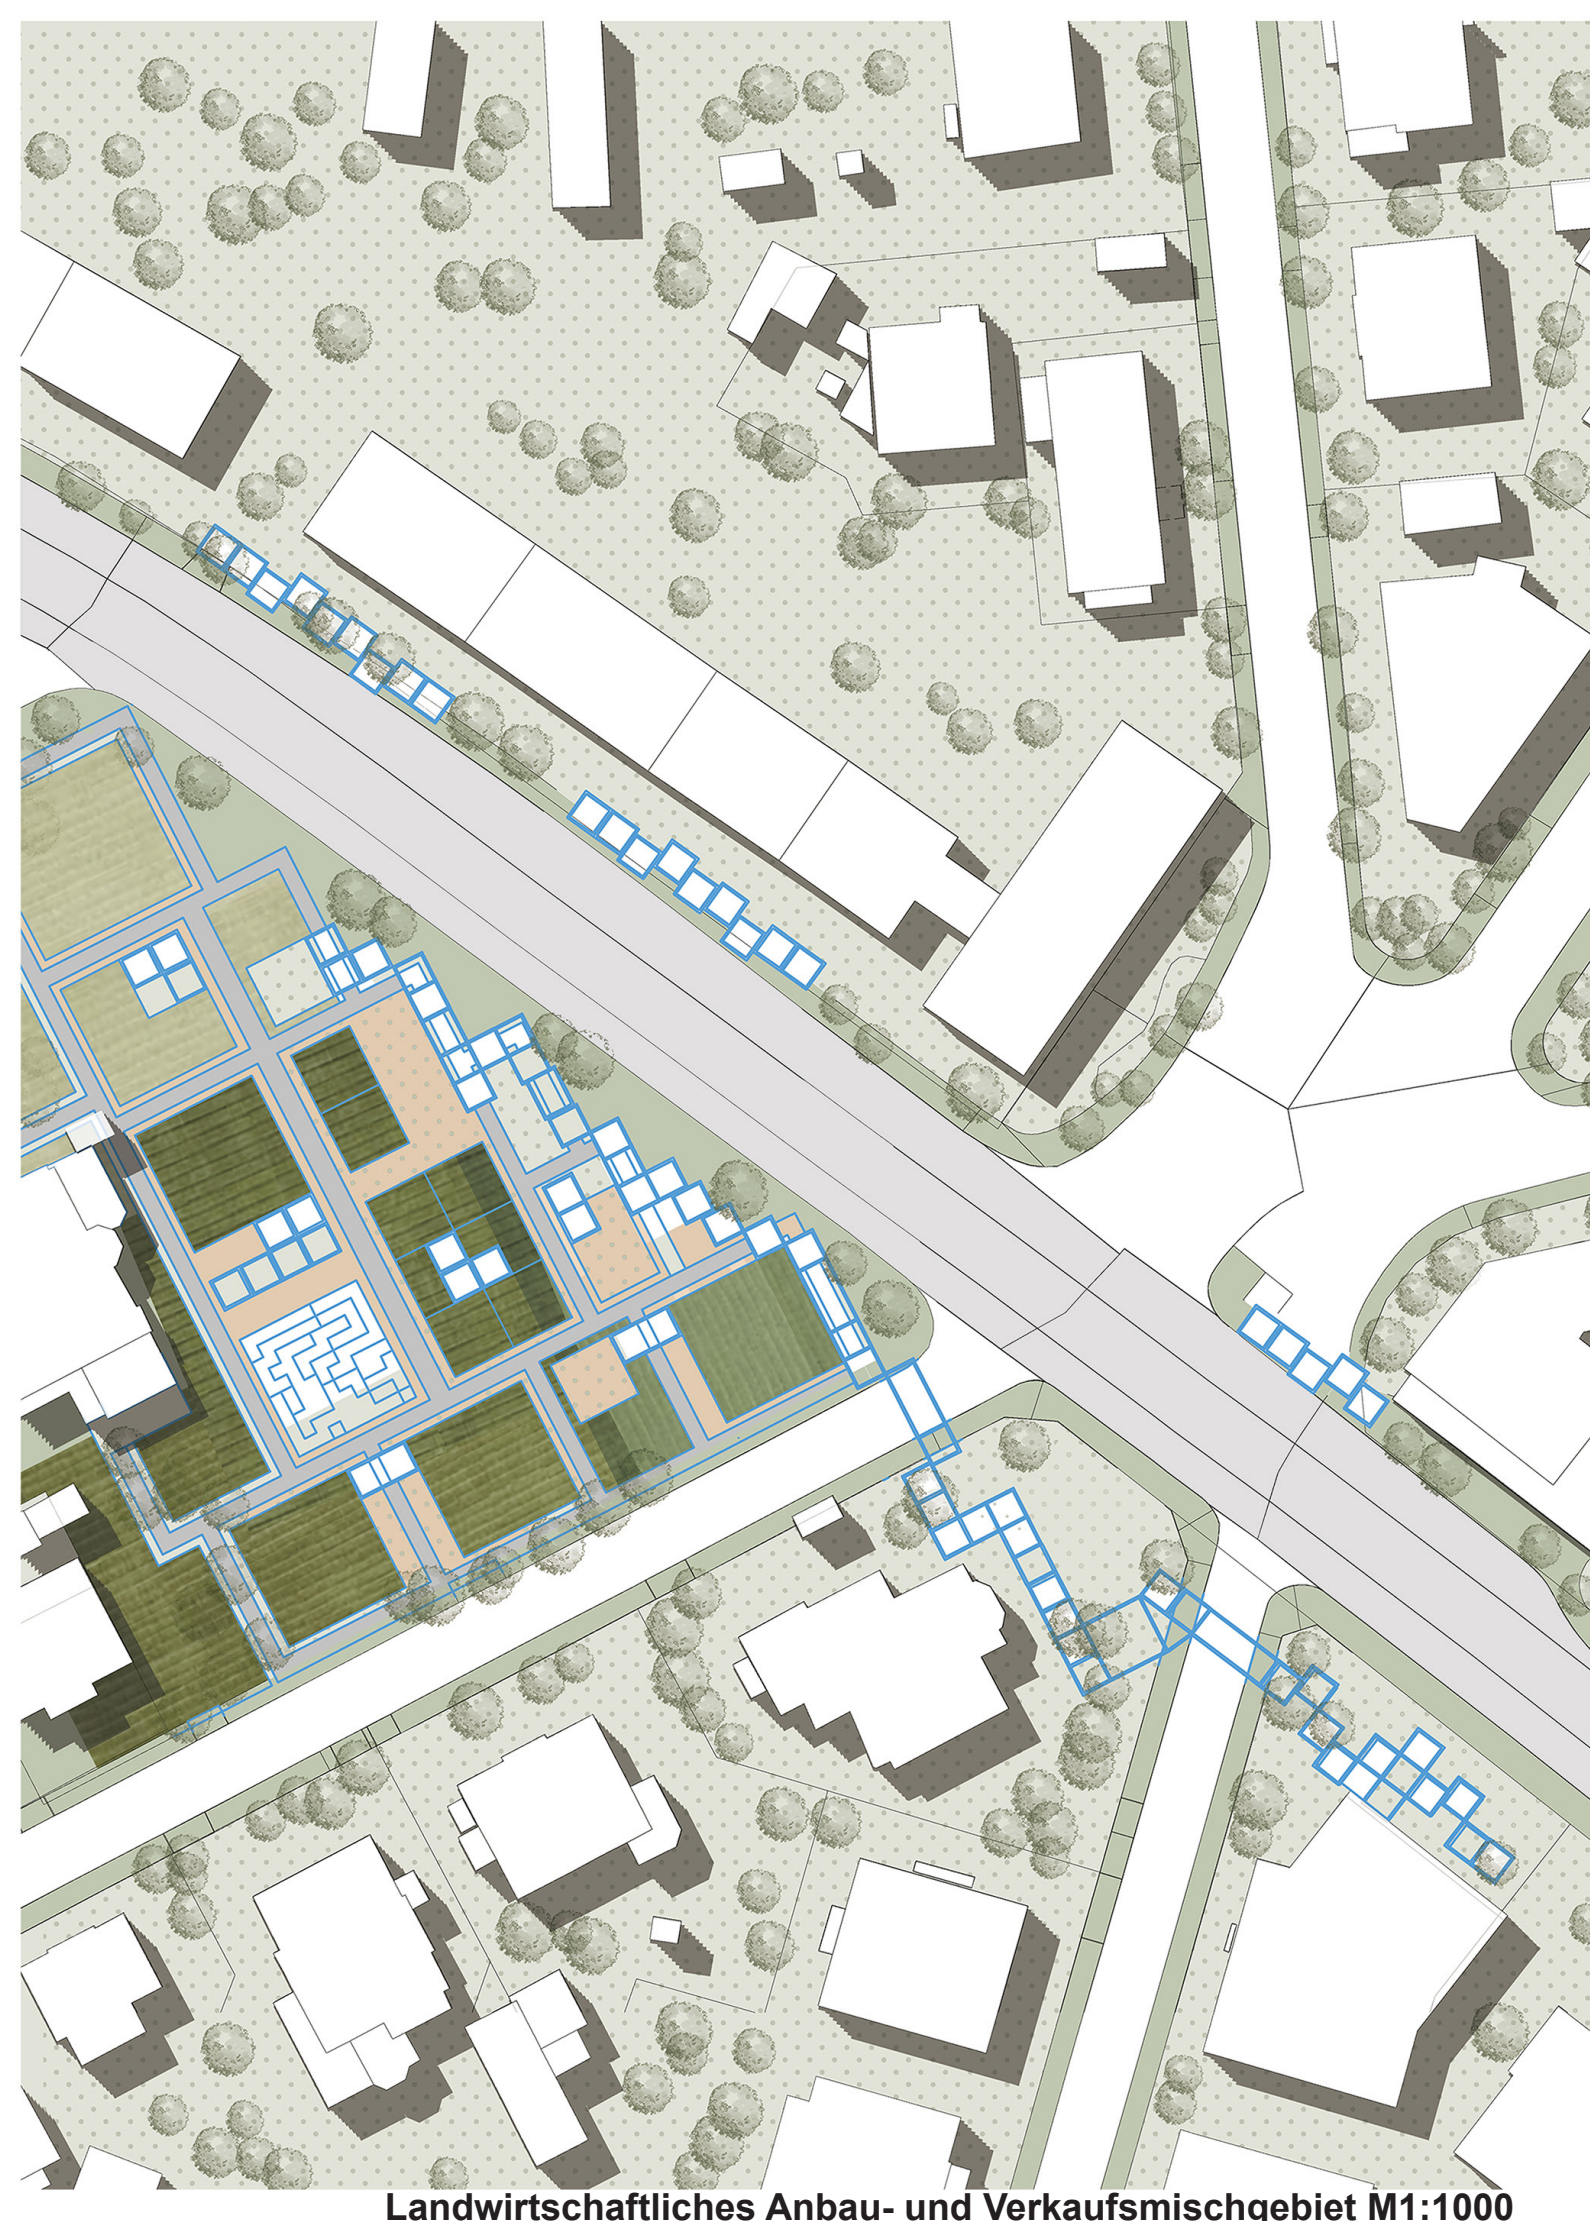

Landwirtschaftliches Anbau- und Verkaufsmischgebiet M1:1000



Landwirtschaftliches Anbau-Erlebnisgebiet-Axonometrie

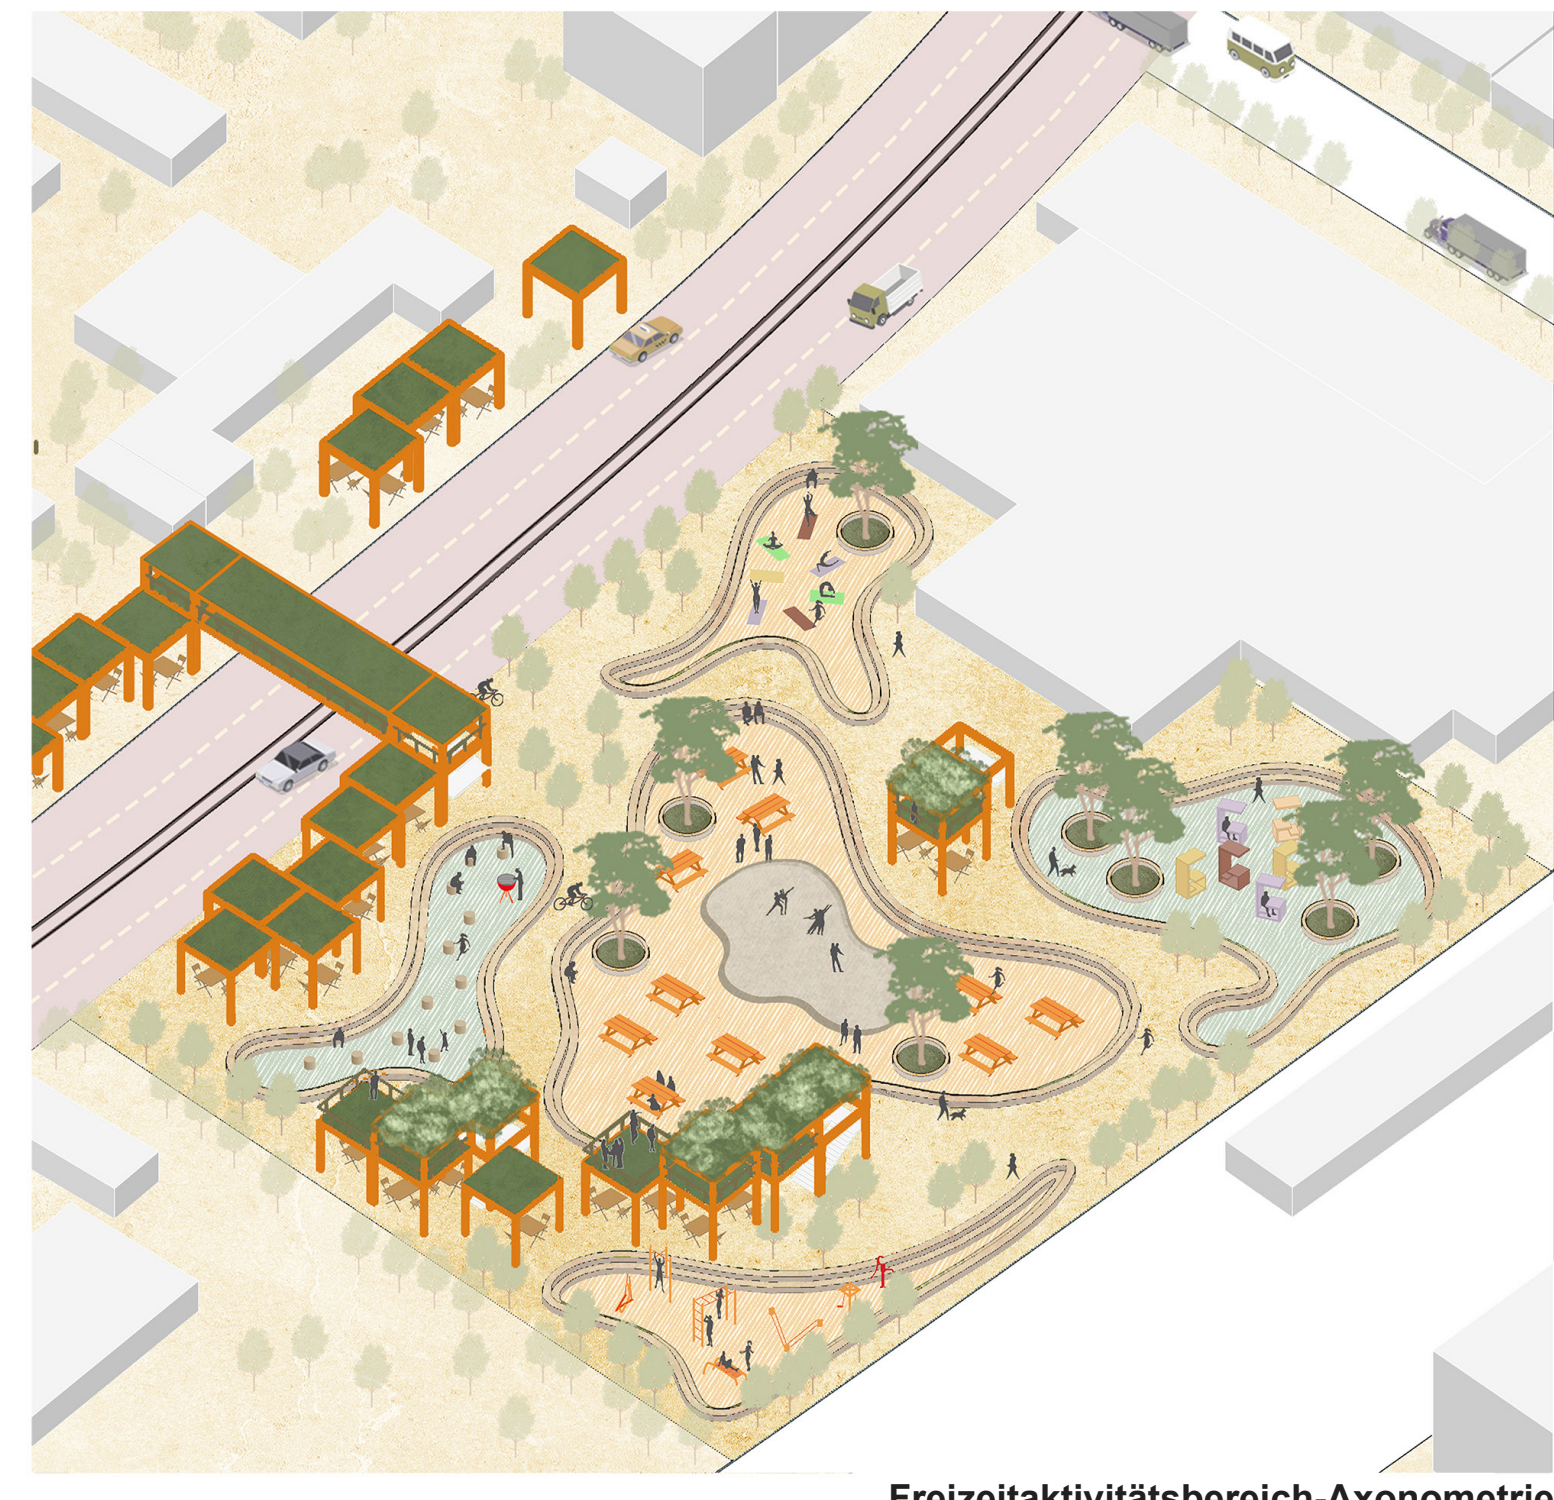

Freizeitaktivitätsbereich-Axonometrie



Freizeitraum-Axonometrie



Landwirtschaftliches Anbau- und Verkaufsmischgebiet-Axonometrie



Freizeitaktivitätsbereich-Perspektive



Freizeit- und Verkaufsmischgebiet-Perspektive