

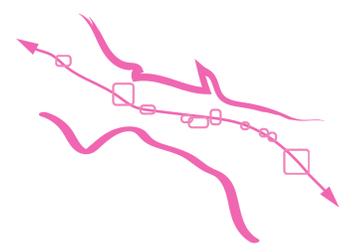


Die Meißner Straße in Radebeul „Gemeinsam Radebeul“

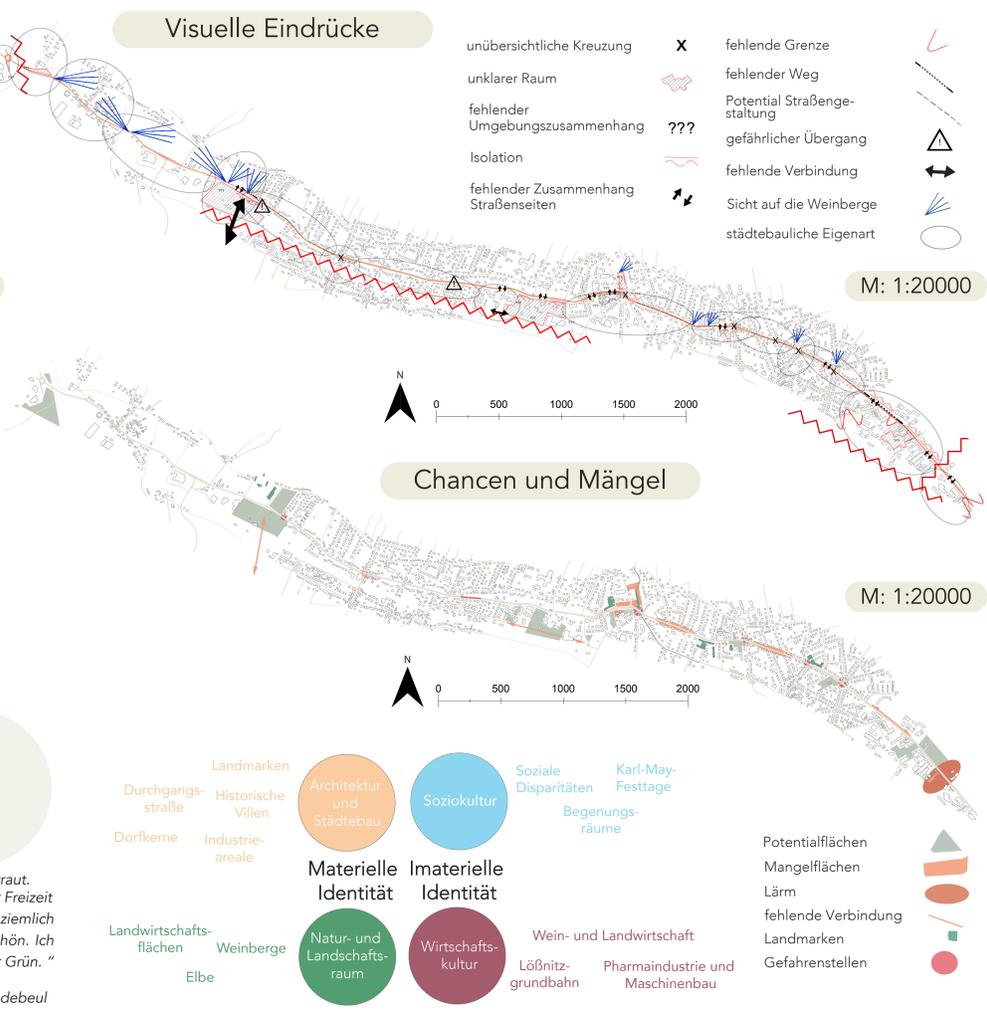

Analyse. Was macht die Meißner Straße aus?

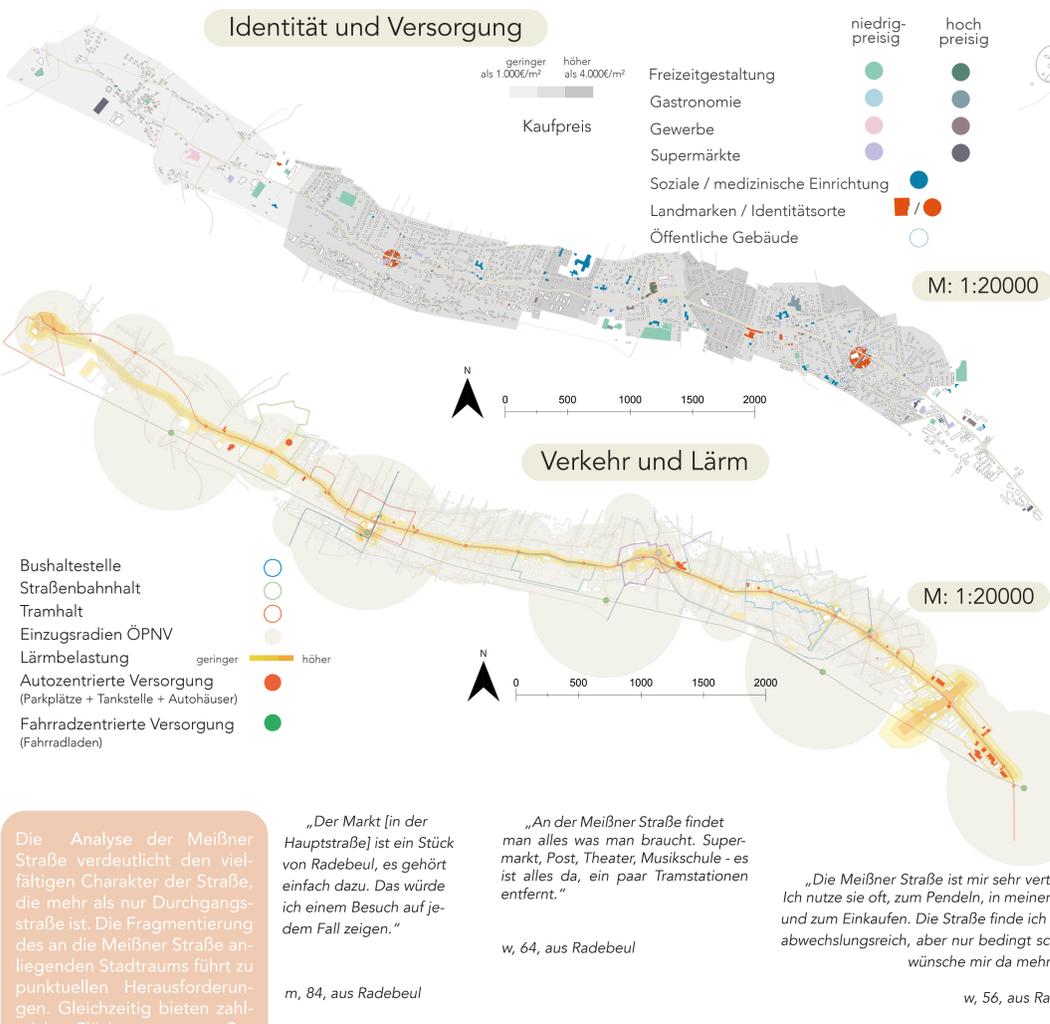

Die Analyse der Meißner Straße verdeutlicht den vielfältigen Charakter der Straße, die mehr als nur Durchgangstraße ist. Die Fragmentierung des an die Meißner Straße angrenzenden Stadtraums führt zu punktuellen Herausforderungen. Gleichzeitig bieten zahlreiche Flächen enorme Gestaltungspotenziale.

„Der Markt [in der Hauptstraße] ist ein Stück von Radebeul, es gehört einfach dazu. Das würde ich einem Besuch auf jedem Fall zeigen.“
m, 84, aus Radebeul

„An der Meißner Straße findet man alles was man braucht. Supermarkt, Post, Theater, Musikschule - es ist alles da, ein paar Tramstationen entfernt.“
w, 64, aus Radebeul

„Die Meißner Straße ist mir sehr vertraut. Ich nutze sie oft, zum Pendeln, in meiner Freizeit und zum Einkaufen. Die Straße finde ich ziemlich abwechslungsreich, aber nur bedingt schön. Ich wünsche mir da mehr Grün.“
w, 56, aus Radebeul


Zitate zur Meißner Straße



Konzept. Wie sieht die Meißner Straße zukünftig aus?

Das Leitbild hebt verschiedene Projektbereiche entlang der Meißner Straße hervor, an denen die verschiedenen Facetten der Radebeuler Identität herausgearbeitet und interpretiert. Das Motto „Gemeinsam Radebeul“ strebt danach, identitätsstiftende Orte des Miteinanders an der Meißner Straße zu schaffen.

nach Coswig / Meißner

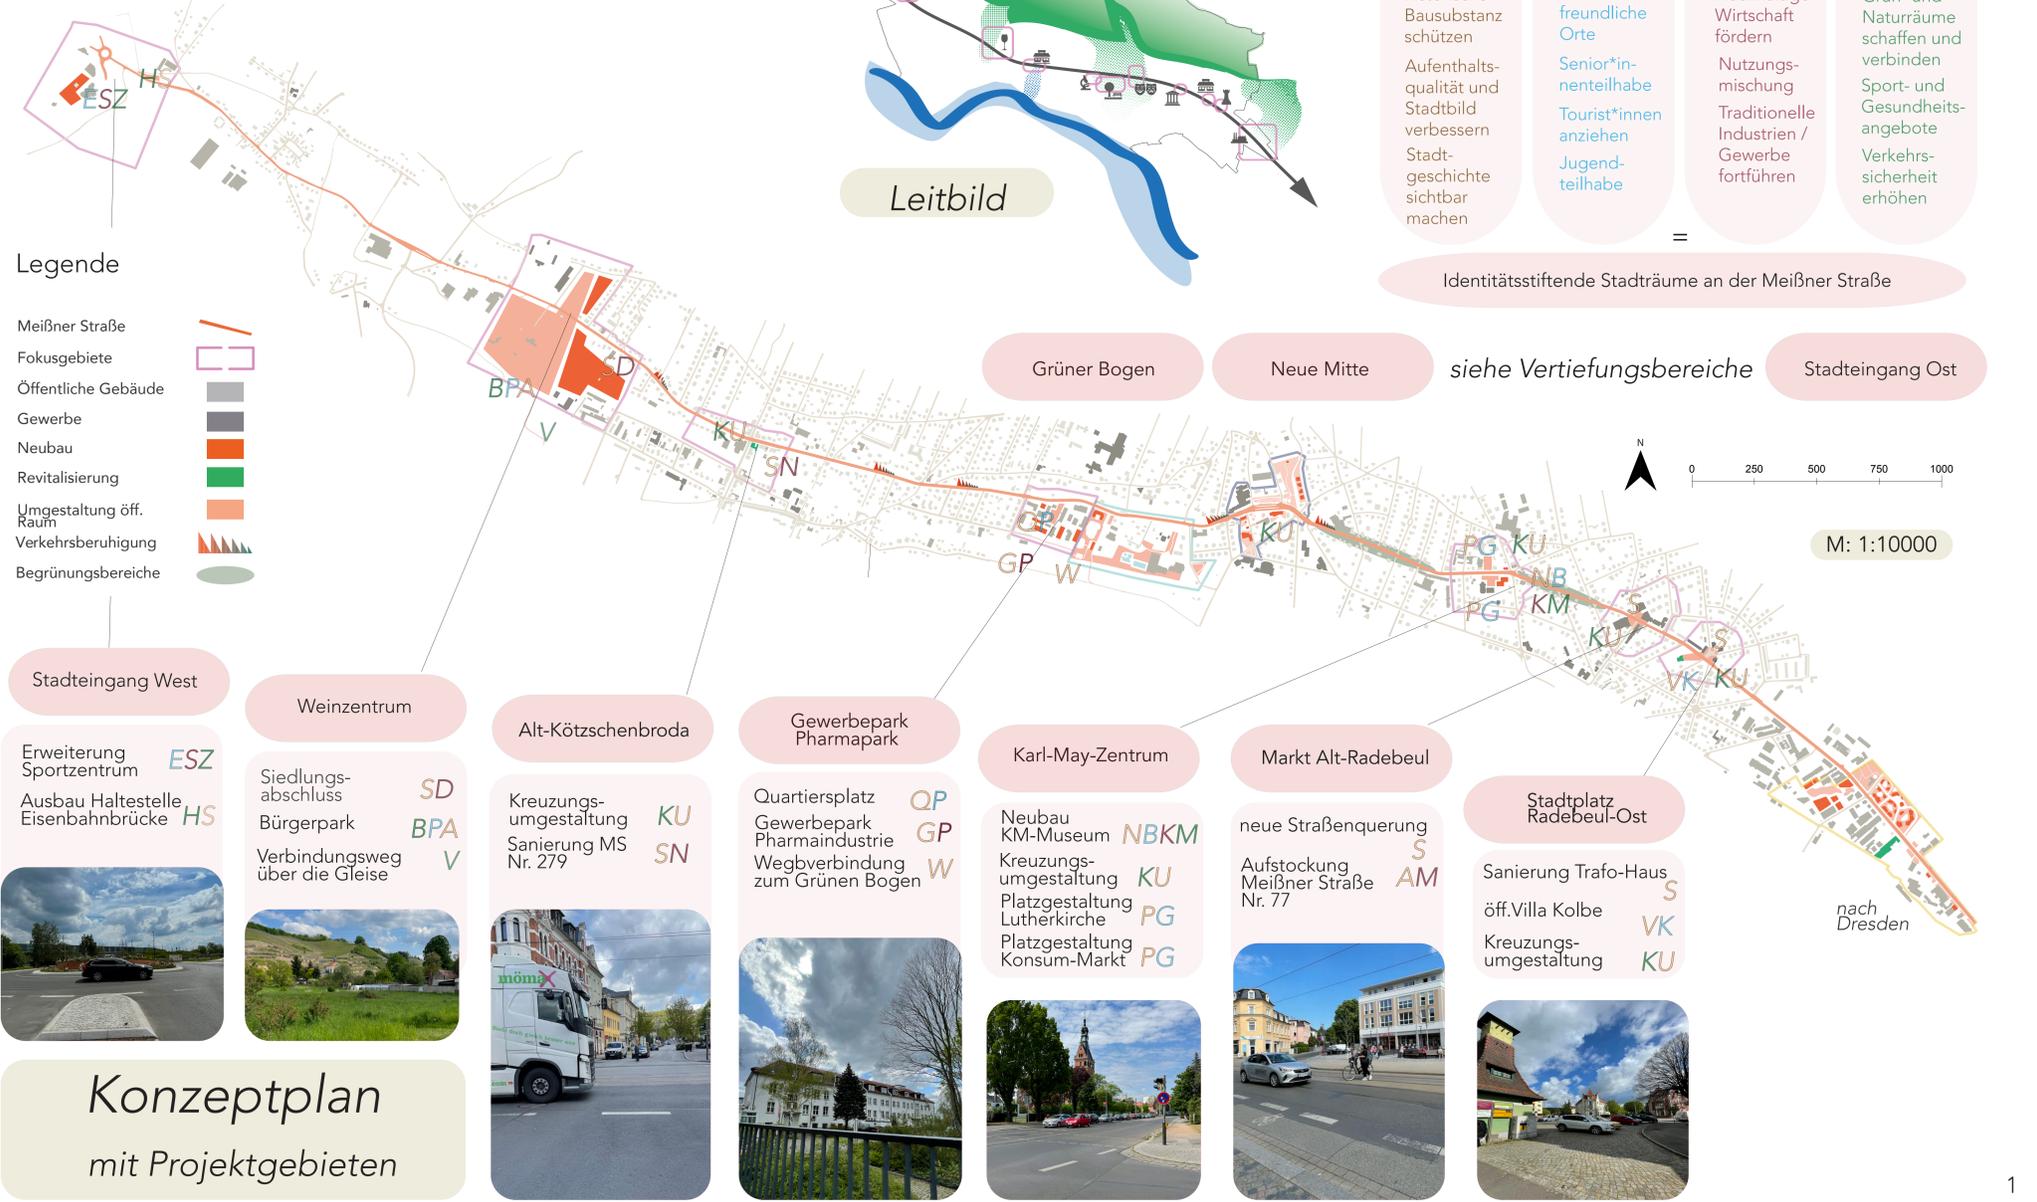


- ### Legende
- Meißner Straße
 - Fokusgebiete
 - Öffentliche Gebäude
 - Gewerbe
 - Neubau
 - Revitalisierung
 - Umgestaltung öff. Raum
 - Verkehrsberuhigung
 - Begrünungsbereiche



Konzeptplan mit Projektgebieten

Die Meißner Straße in Radebeul „Gemeinsam Radebeul“

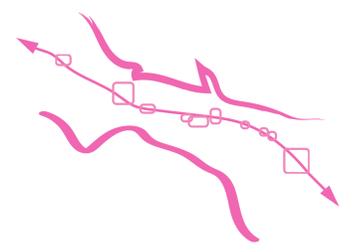

Vertiefungen. So wird es an der Meißner Straße!




Grünfläche Pharmapark



Blühwiese Landesbühnen



Wald am Stadteingang

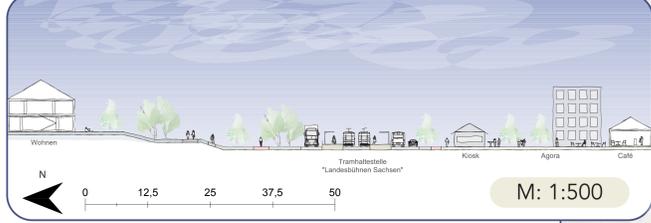


Schnitt über die Agora

Vertiefungsbereiche

Partizipation ermöglichen

Partizipation ist bei der Gestaltung identitätsstiftender Orte ein wichtiger Verfahrensschritt, um die Sicht der Bevölkerung und lokale Expertise mit einzubeziehen. Dies bietet sich im Besonderen im Entwicklungsgebiet / Stadteingang Ost an.

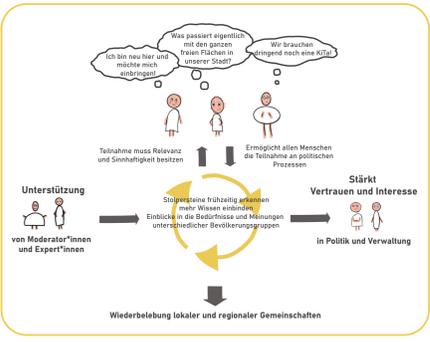


Atmosphäre Agora



Neue Mitte


Rund um die Landesbühnen Sachsen bildet sich ein neuer Stadtplatz aus. Umfasst wird diese von einer Landschaft kultureller Einrichtungen und Grünöasen, die Jung und Alt, Bewohnende und Besuchende zum Verweilen einladen. Der neu gestaltete Park am Löbnitzbach weckt die Neugier, Radebeul von der Meißner Straße aus „in zweiter Reihe“ zu entdecken.

Das Waldquartier am Entwicklungsgebiet soll einen ersten Eindruck von Radebeul geben. Radebeul ist eine Stadt voller Historie und Tradition, aber auch eine moderne Stadt, deren Bevölkerung für Alt und Jung. Das Quartier, mit seiner gemeinschaftlichen Architektur, sozialen Infrastruktur und nachhaltigen Baumaterialien soll vor allem für junge Familien attraktiv sein, die sowohl Urbanität als auch Natur und das dörfliche Miteinander suchen.

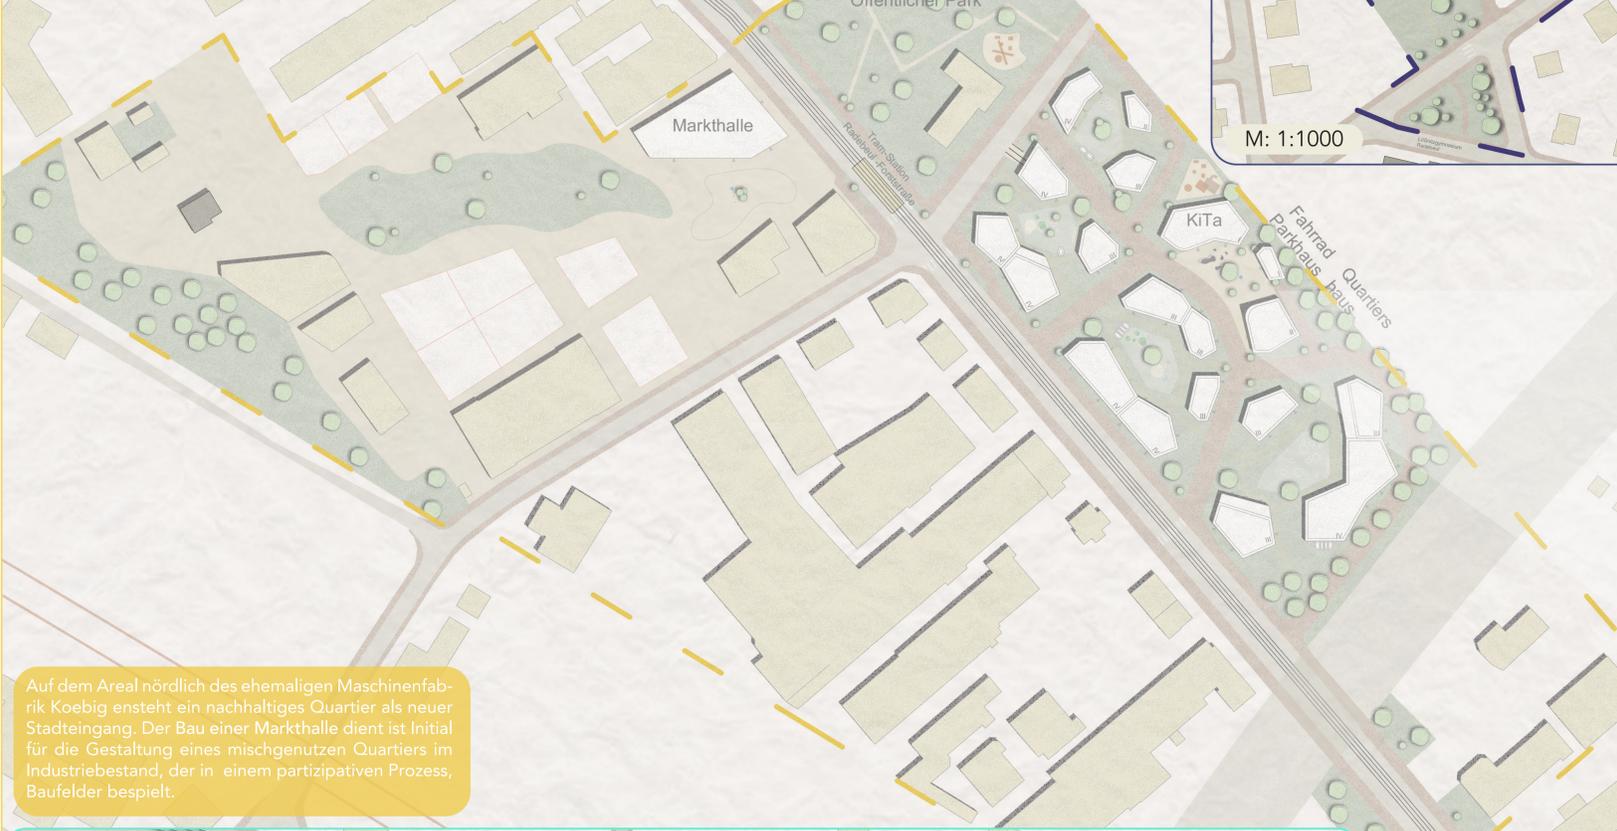

Auf dem Areal nördlich des ehemaligen Maschinenfabrik Koebig entsteht ein nachhaltiges Quartier als neuer Stadteingang. Der Bau einer Markthalle dient als Initial für die Gestaltung eines mischgenutzten Quartiers im Industriebestand, der in einem partizipativen Prozess, Baufelder bespielt.

Grundriss Quartiershaus

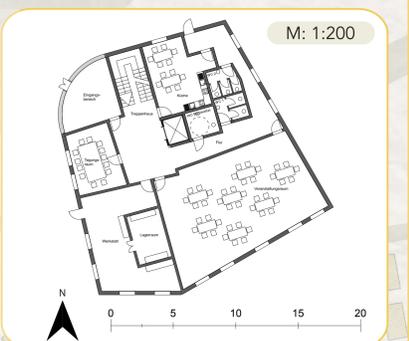

Herzstück des neuen Quartiers ist das Quartiershaus. Es ist als Ort des Zusammenkommens für alle Altersgruppen gedacht: mit großen und kleinen Veranstaltungsräumen, einer öffentlich zugänglichen Küche, einer Werkstatt sowie Räumlichkeiten für die städtische Verwaltung. Die Architektur der Gebäude im Quartier repräsentieren moderne Interpretationen Radebeuler Villen.



Grüner Bogen

Unweit des Pharmapark entsteht ein neuer, grüner Anziehungspunkt, der Grüne Bogen. Ein öffentlich zugänglicher Park und ein Freibad als Erholungs- und Erfahrungsort. Neue Wegverbindung von Westen erschließen die bogenförmige Parkanlage, in der Radebeul mit allen Sinnen zu erleben ist.

Entwicklungsgebiet-/ Stadteingang Ost